



PIANTA QUARTO LIVELLO

-scala 1:100-

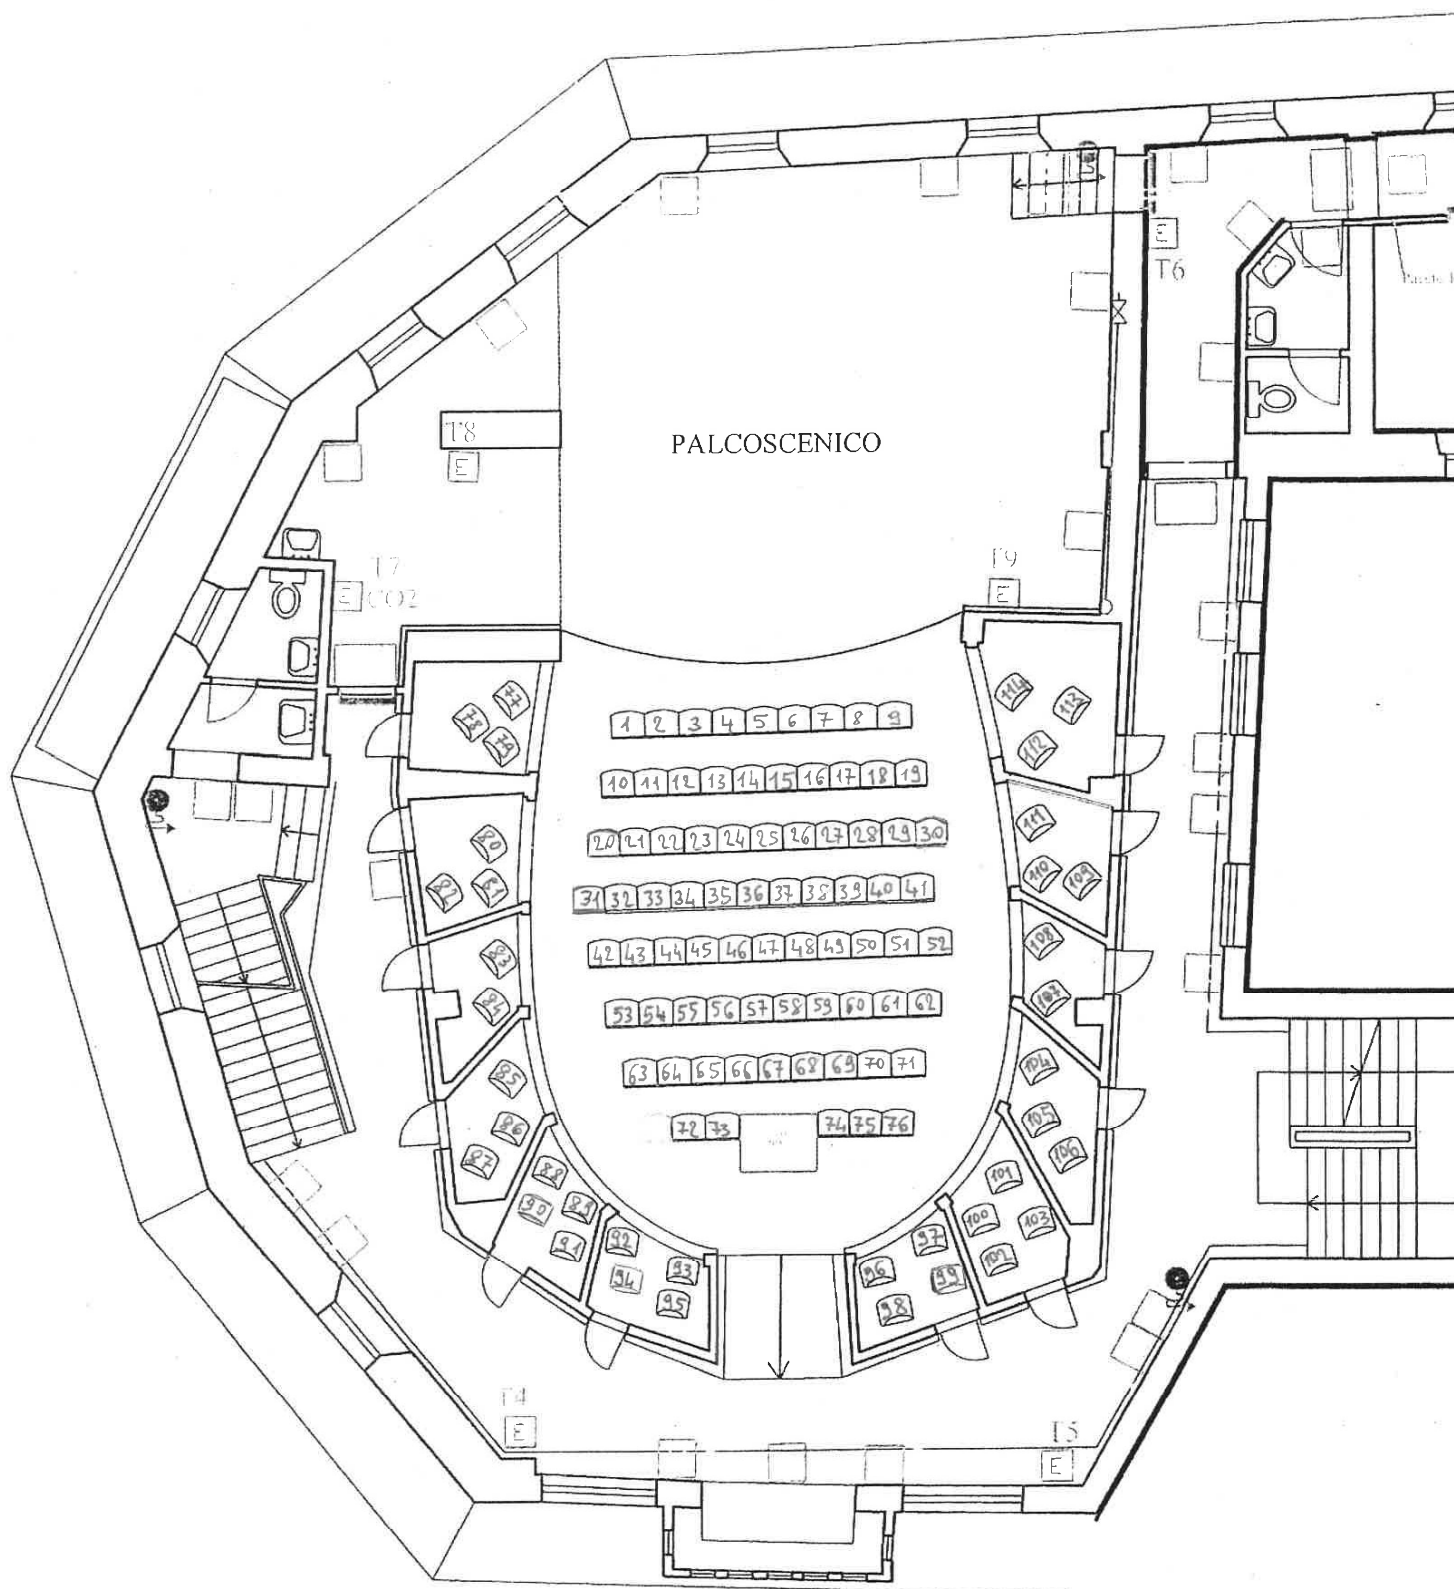

PIANTA QUINTO LIVELLO
-scala 1:100-

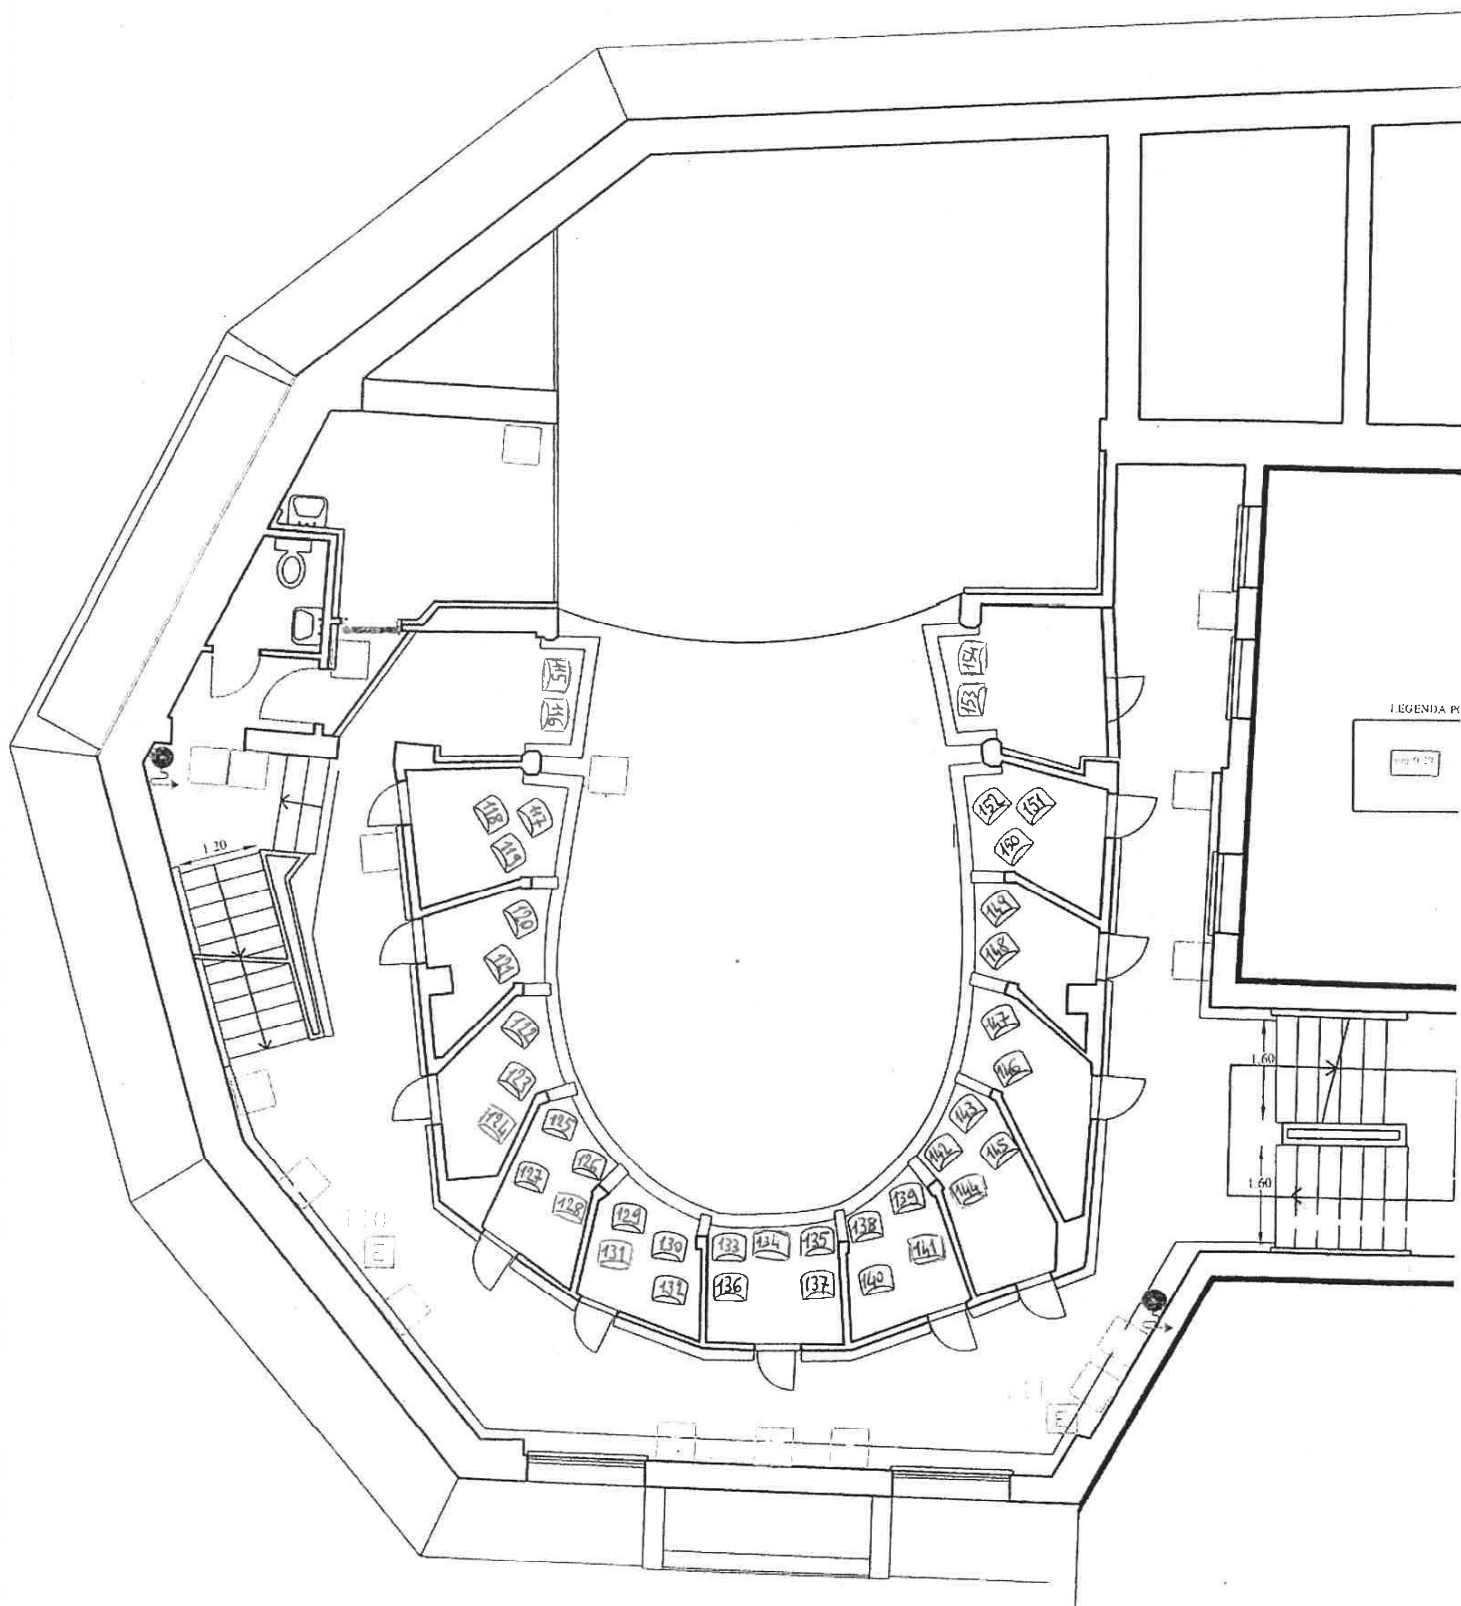

PIANTA SESTO LIVELLO
-scala 1:100-

